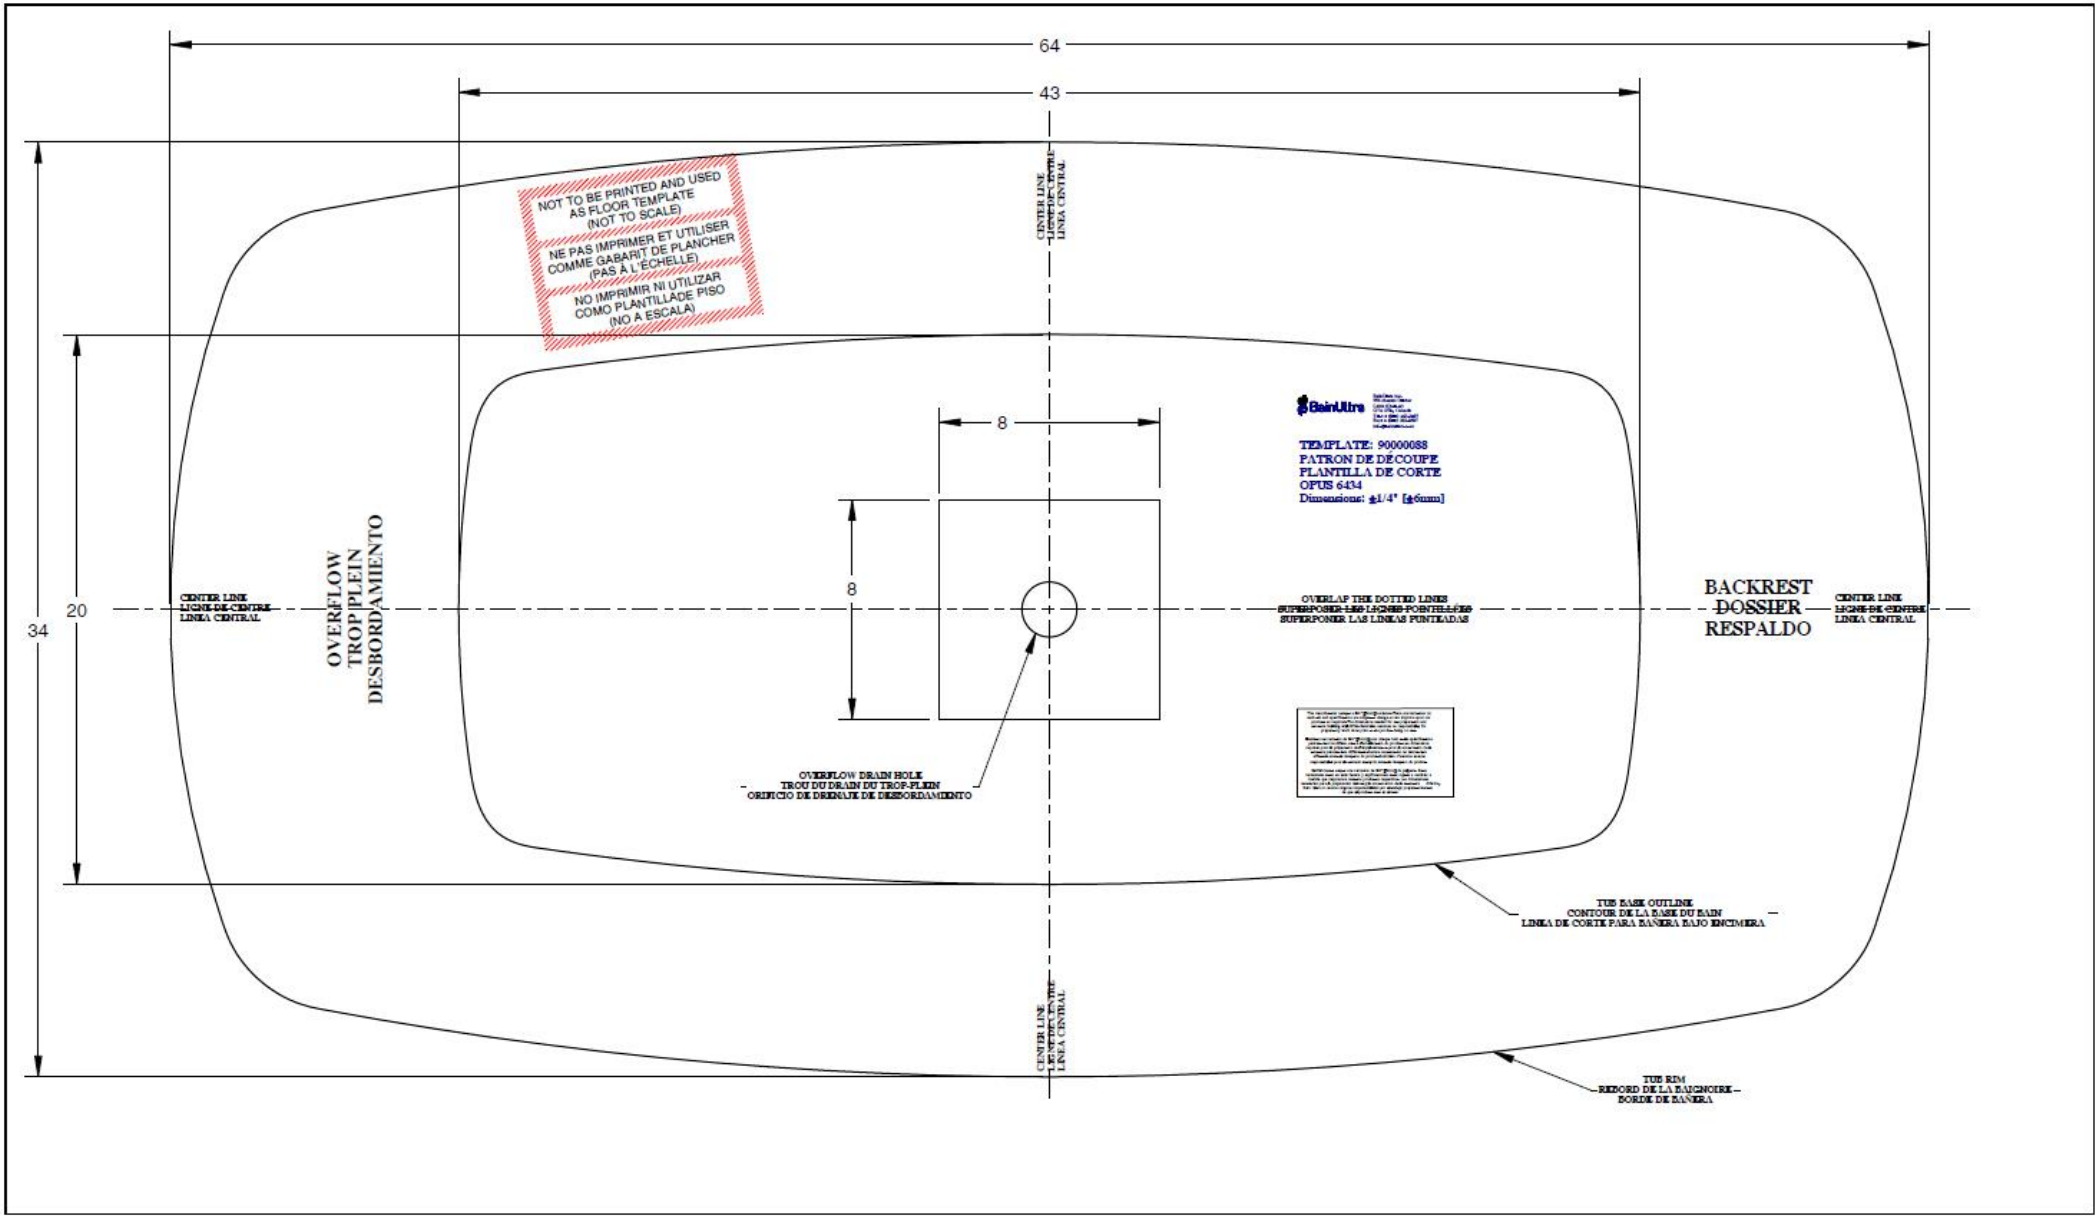
64
43
34
20
8
8
NOT TO BE PRINTED AND USED AS FLOOR TEMPLATE (NOT TO SCALE)
NE PAS IMPRIMER ET UTILISER COMME GABARIT DE PLANCHER (PAS À L'ÉCHELLE)
NO IMPRIMIR NI UTILIZAR COMO PLANTILLADE PISO (NO A ESCALA)
CENTER LINE
LIGNE DE CENTRE
LINEA CENTRAL
OVERFLOW
TROP PLEIN
DESBORDAMIENTO
BainUltra
TEMPLATE: 90000088
PATRON DE DÉCOUPE
PLANTILLA DE CORTE
OPUS 6434
Dimensions: ±1/4" [±6mm]
OVERLAP THE DOTTED LINES
SUPERPOSER LES LIGNES POINTILLÉES
SUPERPONER LAS LINEAS PUNTEADAS
BACKREST
DOSSIER
RESPALDO
OVERFLOW DRAIN HOLE
TROU DU DRAIN DU TROP-PLEIN
ORIFICIO DE DRENAJE DE DESBORDAMIENTO
TUB BASE OUTLINE
CONTOUR DE LA BASE DU BAIN
LINEA DE CORTE PARA BAÑERA BAJO ENCIMERA
TUB RIM
REBORD DE LA BAIGNOIRE
BORDE DE BAÑERA